


NOTA: Estos planos pueden sufrir ligeras modificaciones durante el desarrollo del proyecto y su construcción.  
Mobiliario sólo a efectos ilustrativos.



# RESIDENCIAL "EL DUQUE"

AV/ LOS MENCEYES, 396.  
C/ VIRGEN DE BEGOÑA, 23.  
- LA LAGUNA -

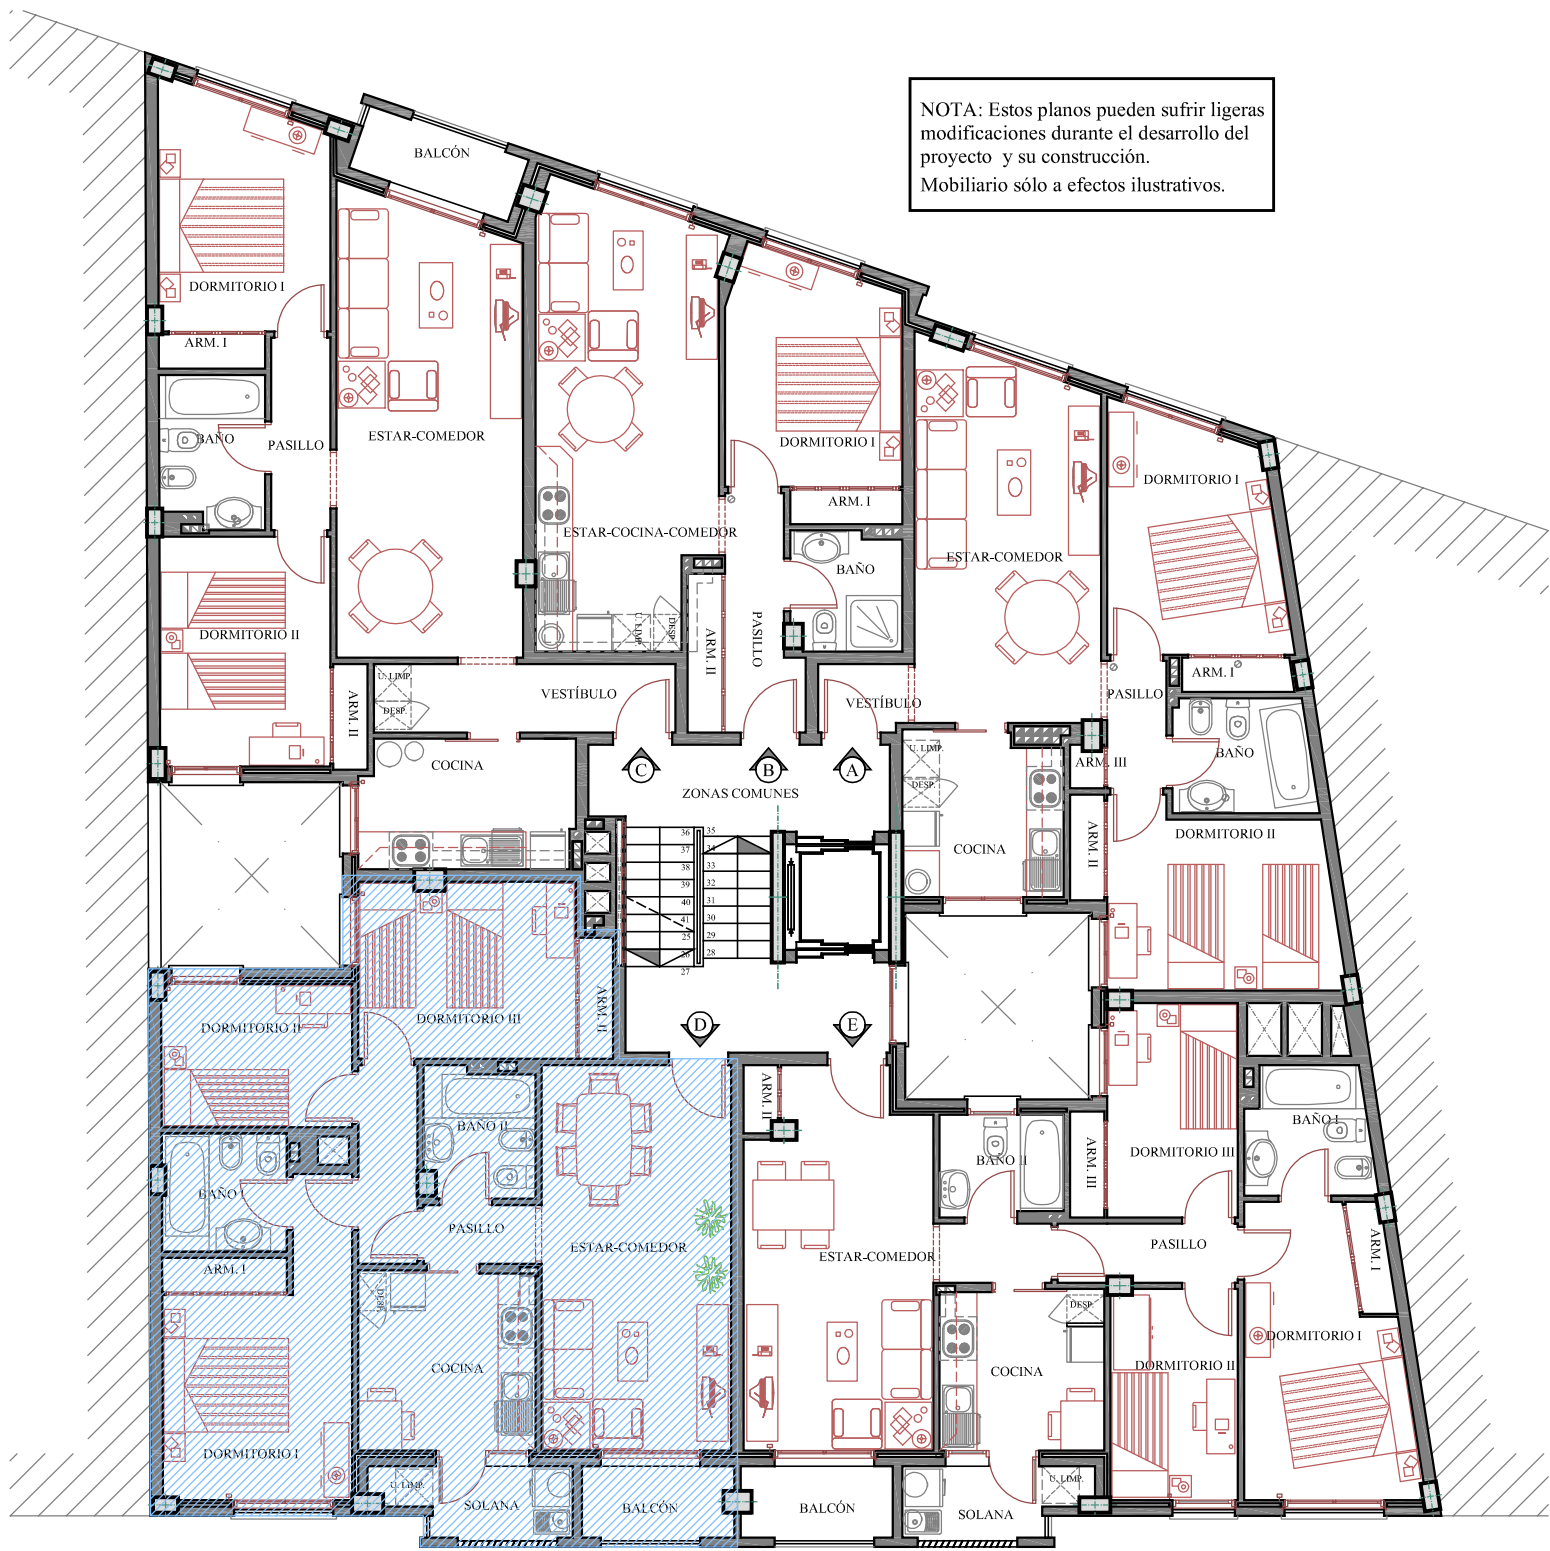

## SITUACIÓN VIVIENDA "D" EN PLANTA SEGUNDA