


NOTA: Estos planos pueden sufrir ligeras modificaciones durante el desarrollo del proyecto y su construcción.
Mobiliario sólo a efectos ilustrativos.



RESIDENCIAL "EL DUQUE"

AV/ LOS MENCEYES, 396.
C/ VIRGEN DE BEGOÑA, 23.
- LA LAGUNA -

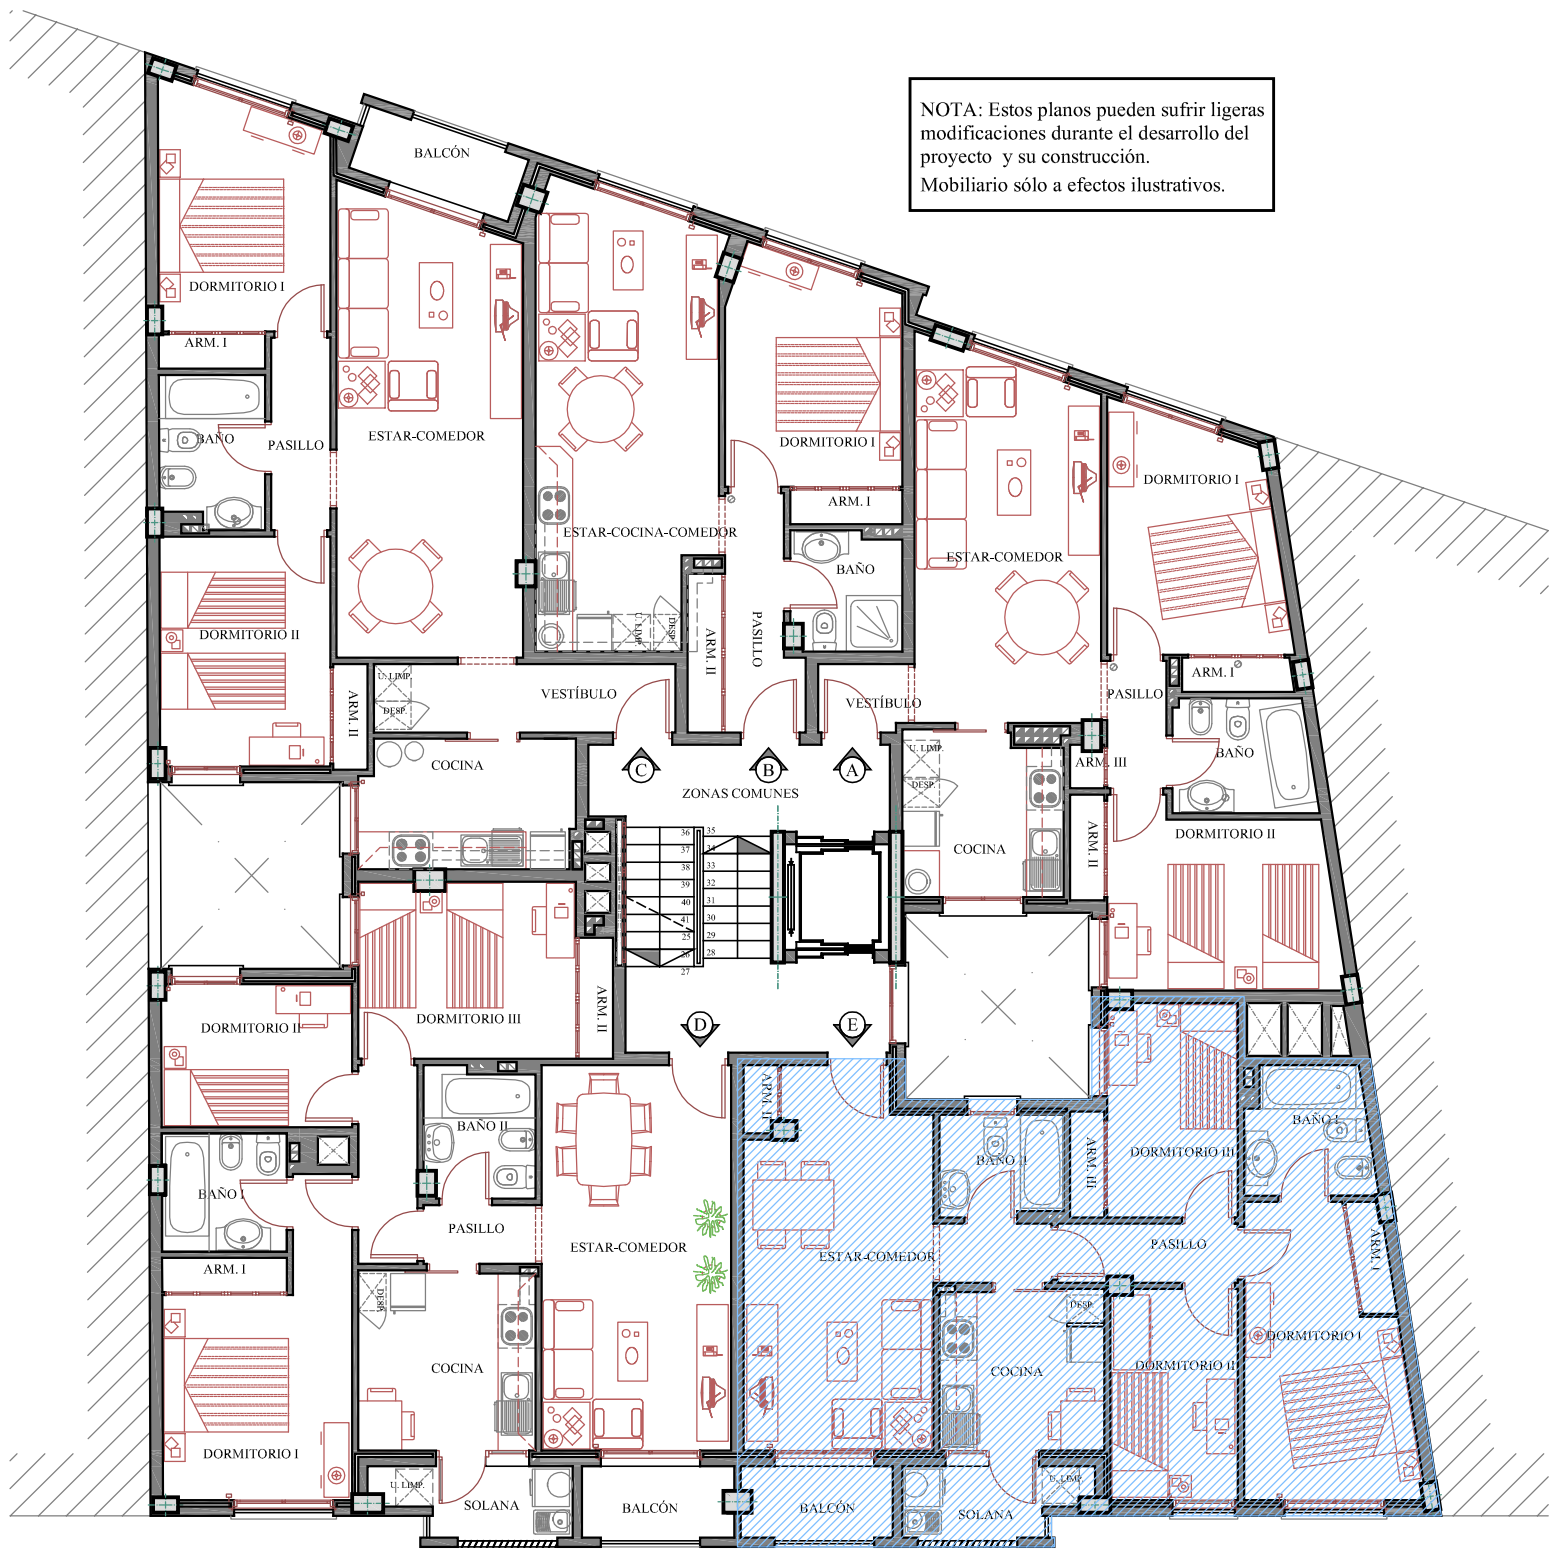

SITUACIÓN VIVIENDA "E" EN PLANTA SEGUNDA