


+2.03

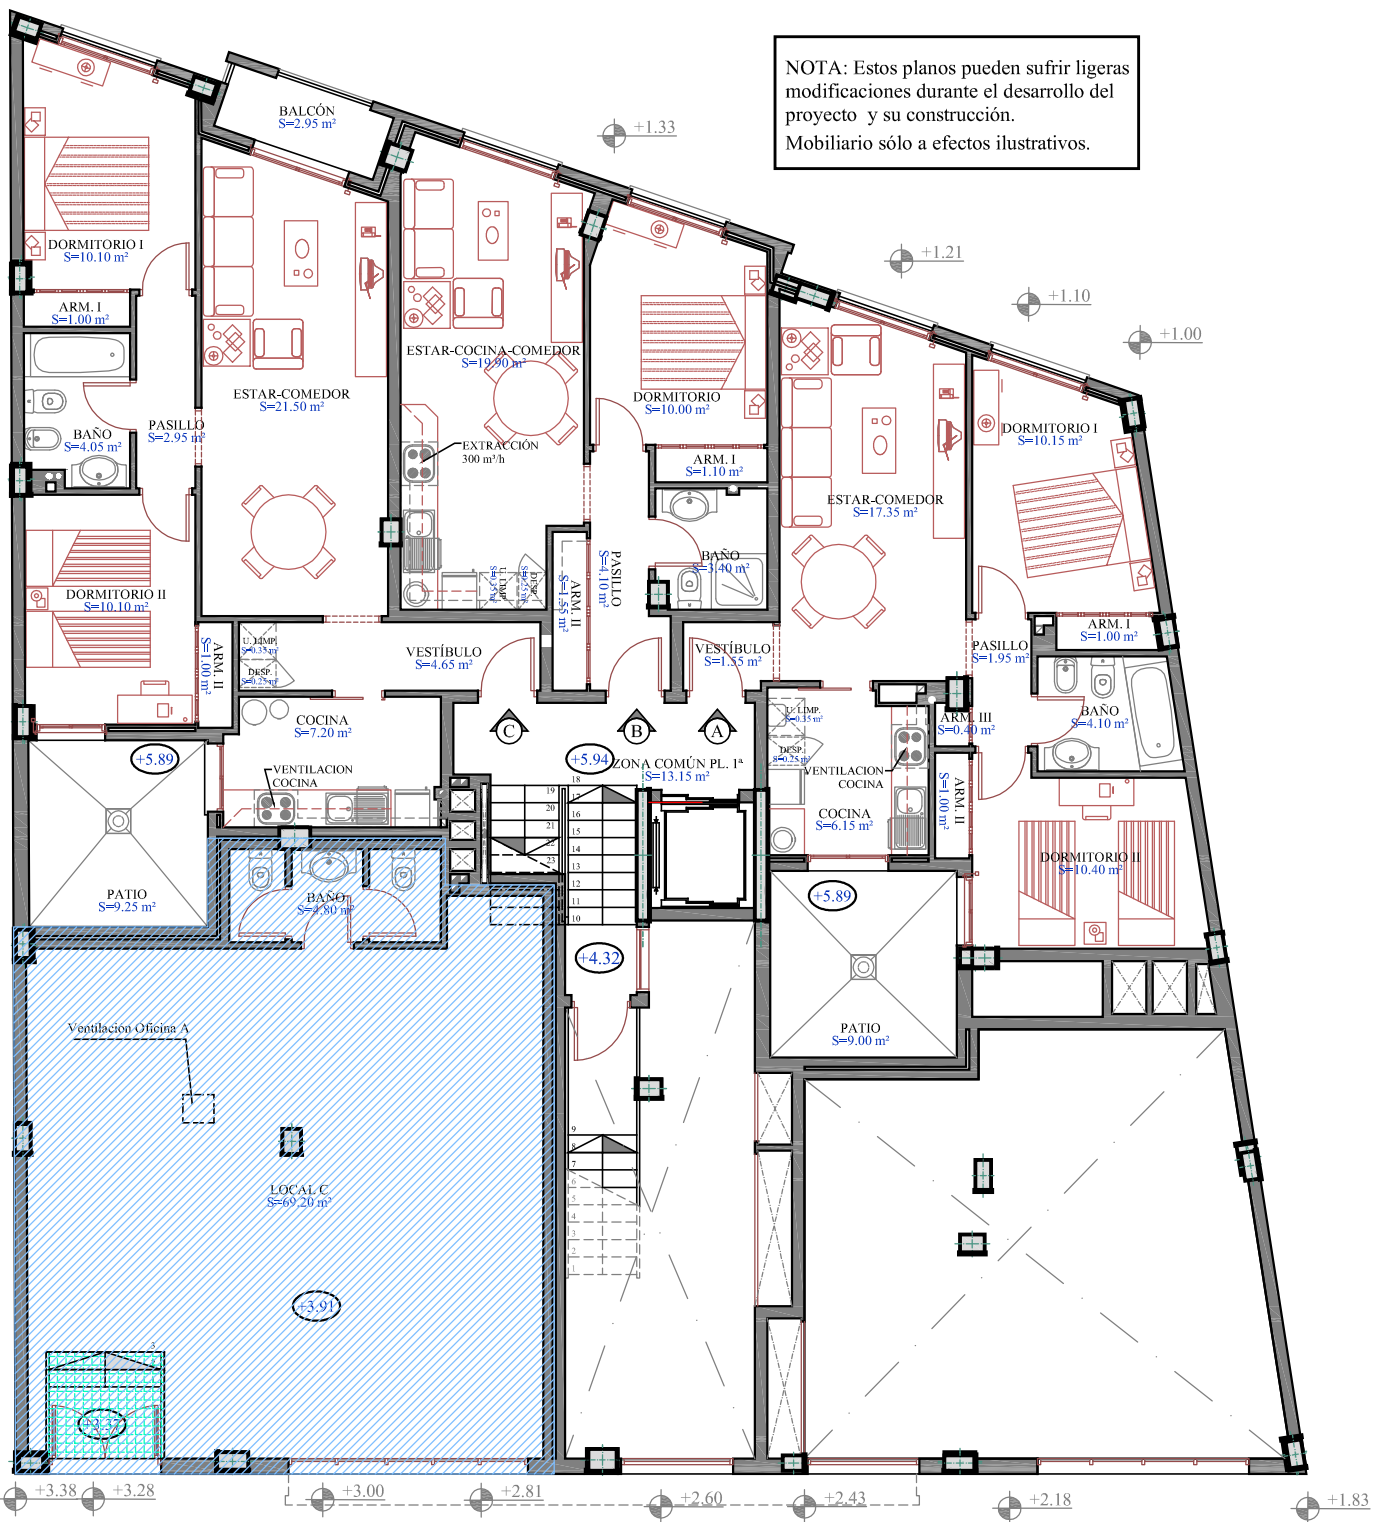

NOTA: Estos planos pueden sufrir ligeras modificaciones durante el desarrollo del proyecto y su construcción. Mobiliario sólo a efectos ilustrativos.

RESIDENCIAL "EL DUQUE"

AV/ LOS MENCEYES, 396.
C/ VIRGEN DE BEGOÑA, 23.
- LA LAGUNA -



SITUACIÓN LOCAL "C" EN PLANTA PRIMERA